


PLAN D'ENSEMBLE

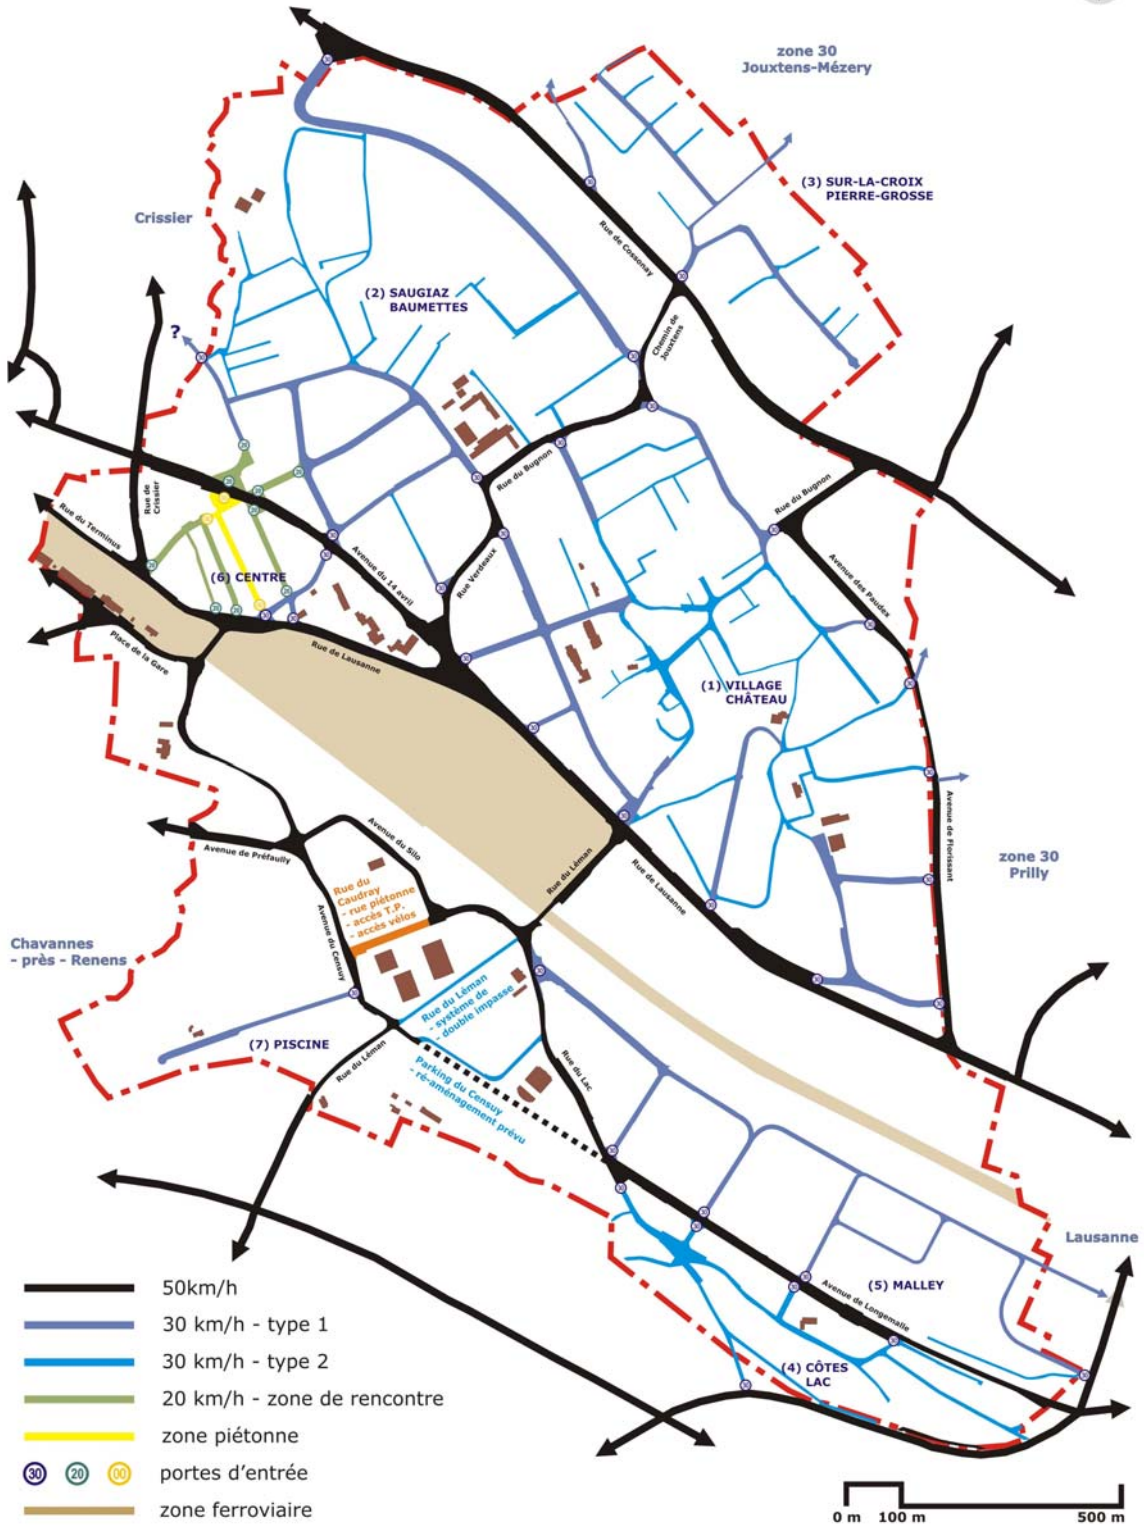

Les tronçons en noir correspondent au réseau des rues principales de transit où la vitesse restera à 50 km/h.